


Calle 14

Carrera 10

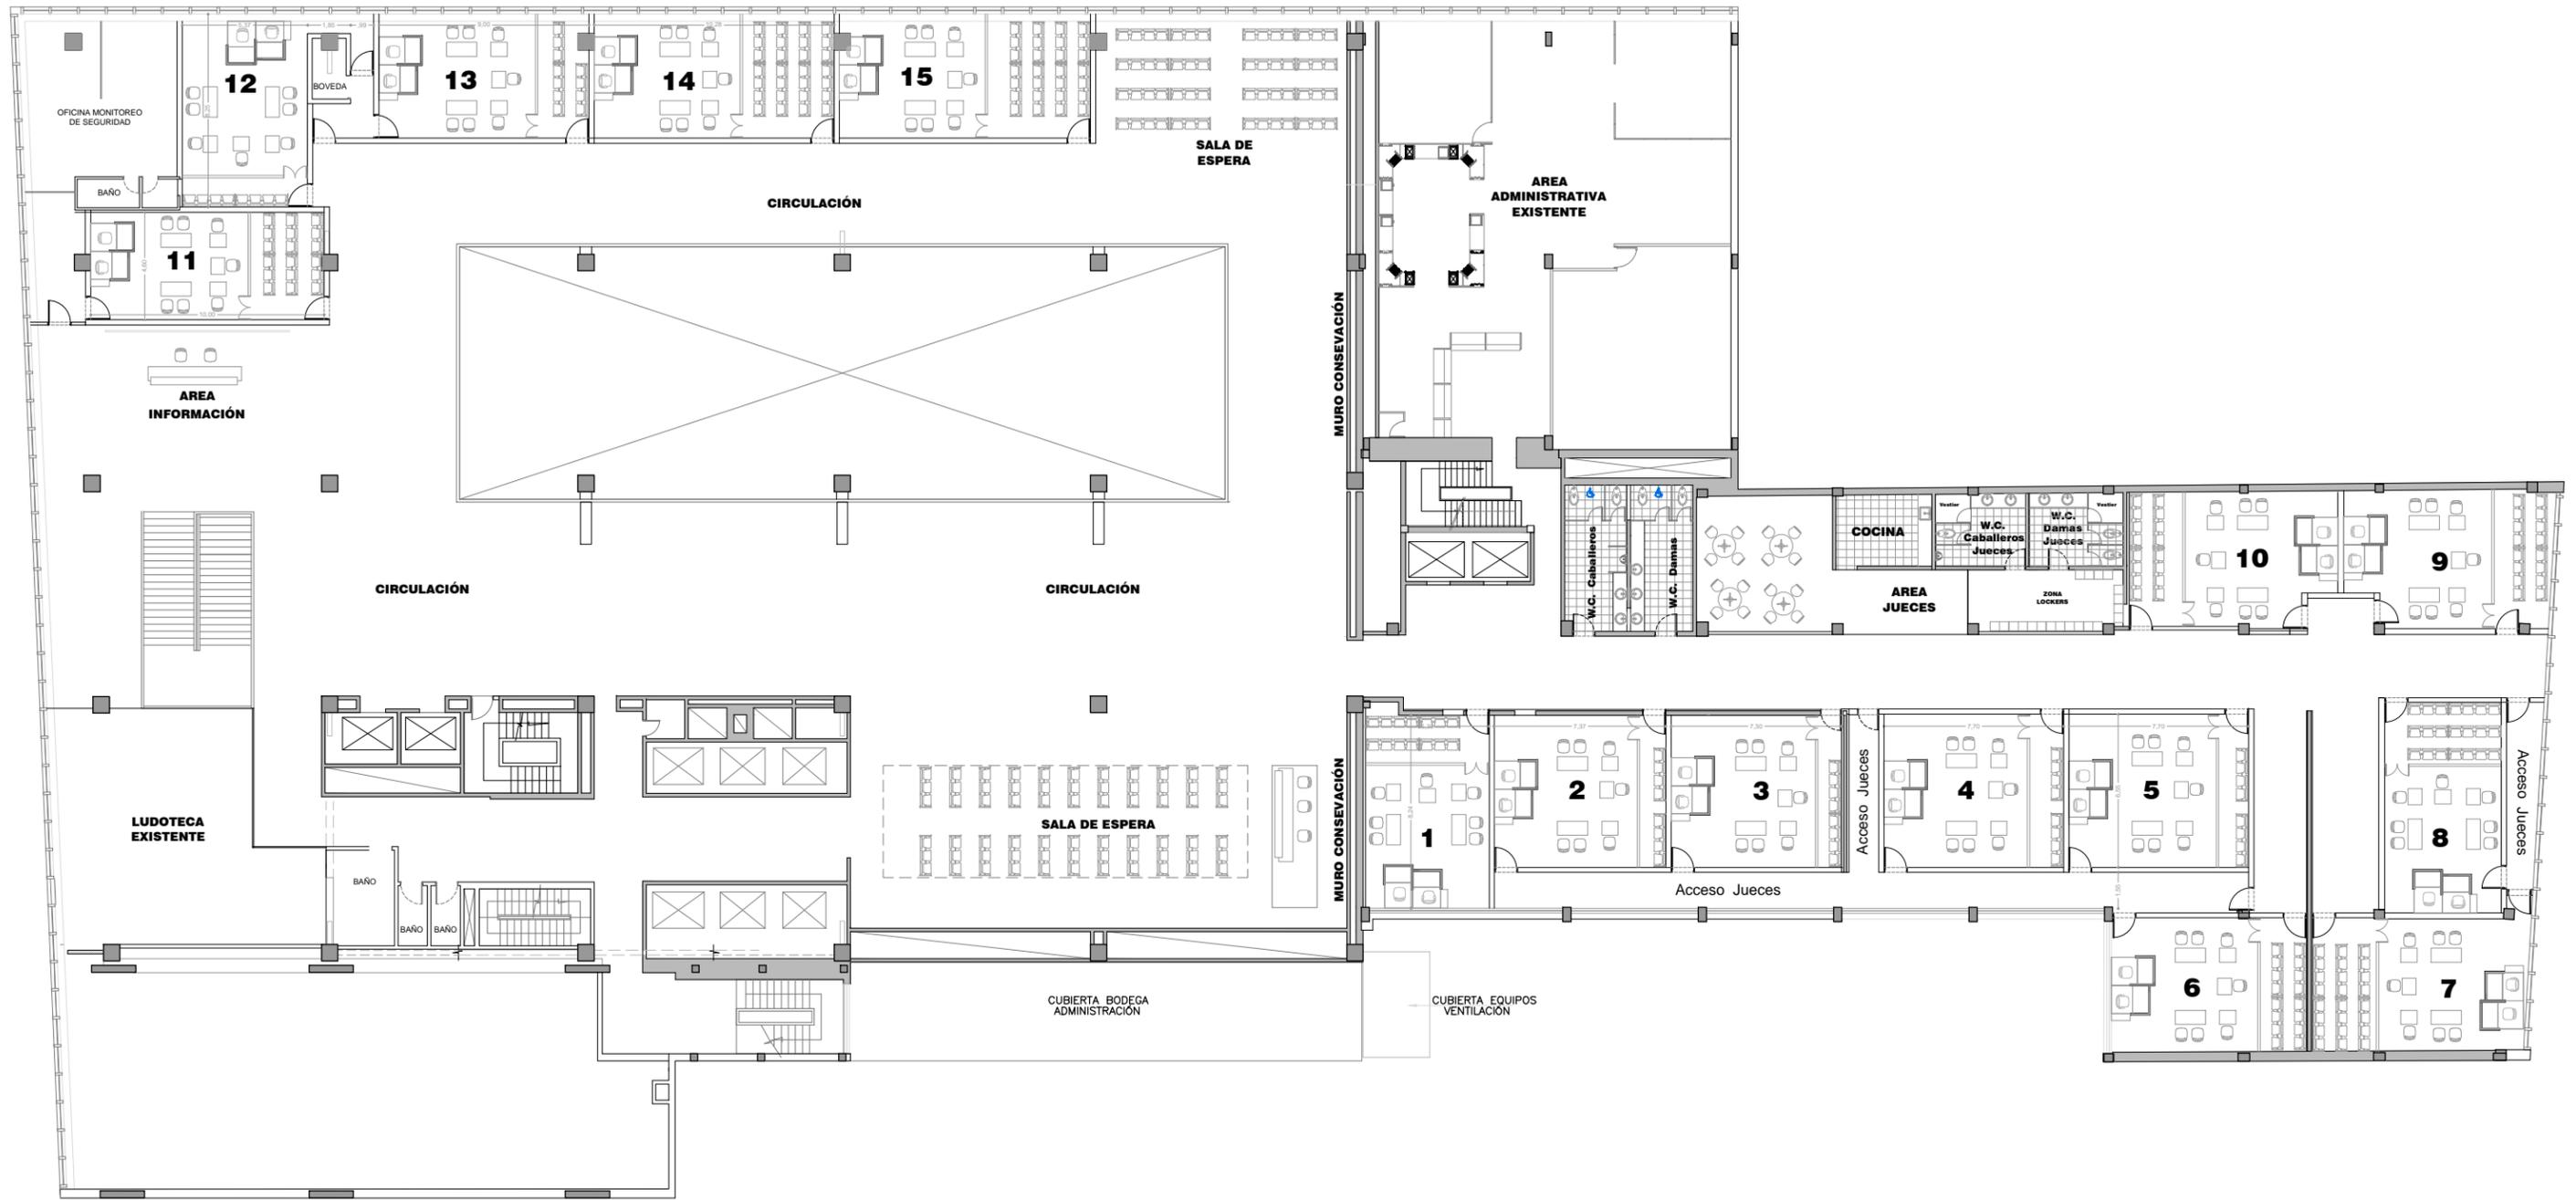

Mezzanine piso
15 SALAS

 muro en mamposteria e= 0.15m
 muro acustico a instalar

Propueta SALAS DE AUDIENCIAS
 Mezzanine - HMM



PROYECTO
PROYECTO ORALIDAD JURISDICCION CIVIL
HERNANDO MORALES MOLINA
BANCO MUNDIAL
 Bogota - Cundinamarca
 Carrera 10 No 14 -33

CONTIENE
PROPUESTA SALA DE AUDIENCIAS
Mezzanine
 ESCALA DE PLANO INDICADA FECHA JULIO 2013



MODIFICACIONES

OBSERVACIONES

PROPIETARIO
 CONSEJO SUPERIOR DE LA JUDICATURA
 DESAJ
 ARQUITECTO PROYECTISTA

ESCALA DE PLOTTER
 1:1
 CARTA
 ARCHIVO
 PLANTA MEZANINE - ultimo(2)
 Version 6 - Junio 13 .dwg
PLANO # 1 de 3